


# MOSTOVÁ VÁHA ŘEZ A-A

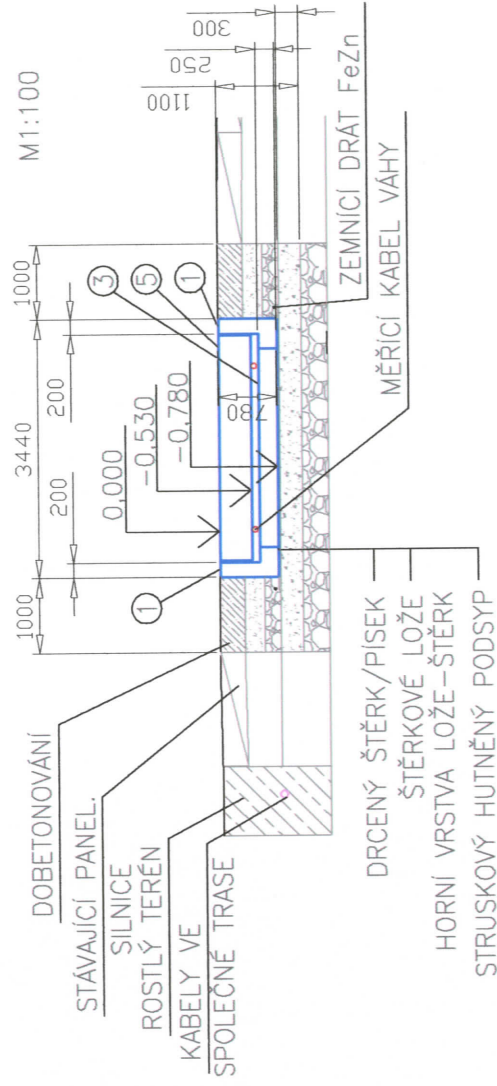


PREFABRIKOVANÝ ZÁKLAD 14-95, DÉLKA VÁHY 18m

OZN. VE VÝKRESE	TYP	POČET KUSŮ	Hlavní rozměry (mm)	Hmotnost/ks
①	ZÁKLADNÍ ČELNÍ DÍL	2	3440x1190x780	4,025 t
②	STŘEDOVÝ DÍL	1	3440x1300x780	3,100 t
③	VÝZTUHA	2	2600x200x250	0,320 t
④	POSTRANNÍ DÍL	4	7880x400x780	3,900 t

VÁŽNÍ MOST 18m

OZN. VE VÝKRESE	TYP	POČET KUSŮ	Hlavní rozměry (mm)	Hmotnost/ks
⑤	MODUL TFB9	1	9000x3000x430	15,500 t
⑥	MODUL TFP9	1	9000x3000x430	15,500 t

2			
1			
0			
Č.	REVIZE	DATUM	PODPIS

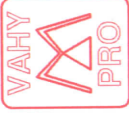INVESTOR			
KRESLIL HEJNA	VED. PROJEKTANT		
STAVBA		DATUM 01/2011	POČ.FOR.A4
<b>MOSTOVÁ VÁHA</b> <b>GRAVEX CONCRETE 18M/60T+</b> <b>PREFABRIKOVANÝ ZÁKLAD 14-95</b>		MĚŘÍTKO 1:100	KÓTOVANO MM
		PROJEKT. STUPĚN DSPS	SADA
		VÝKRES CAD	
NÁZEV	ARCH. ČÍSLO	24/07-D.O.2502	POŘ.ČÍSLO 4.