


Č. POLOŽKY	Č. DÍLU	POPIS	Množství
1	Čelní díl TFBN		2
2	Postranní díl TFS9		4
3	Výztuha TFD3		2
4	Středový díl TFMN		1
5	TERÉN		1

SESTAVA ZÁKLADU

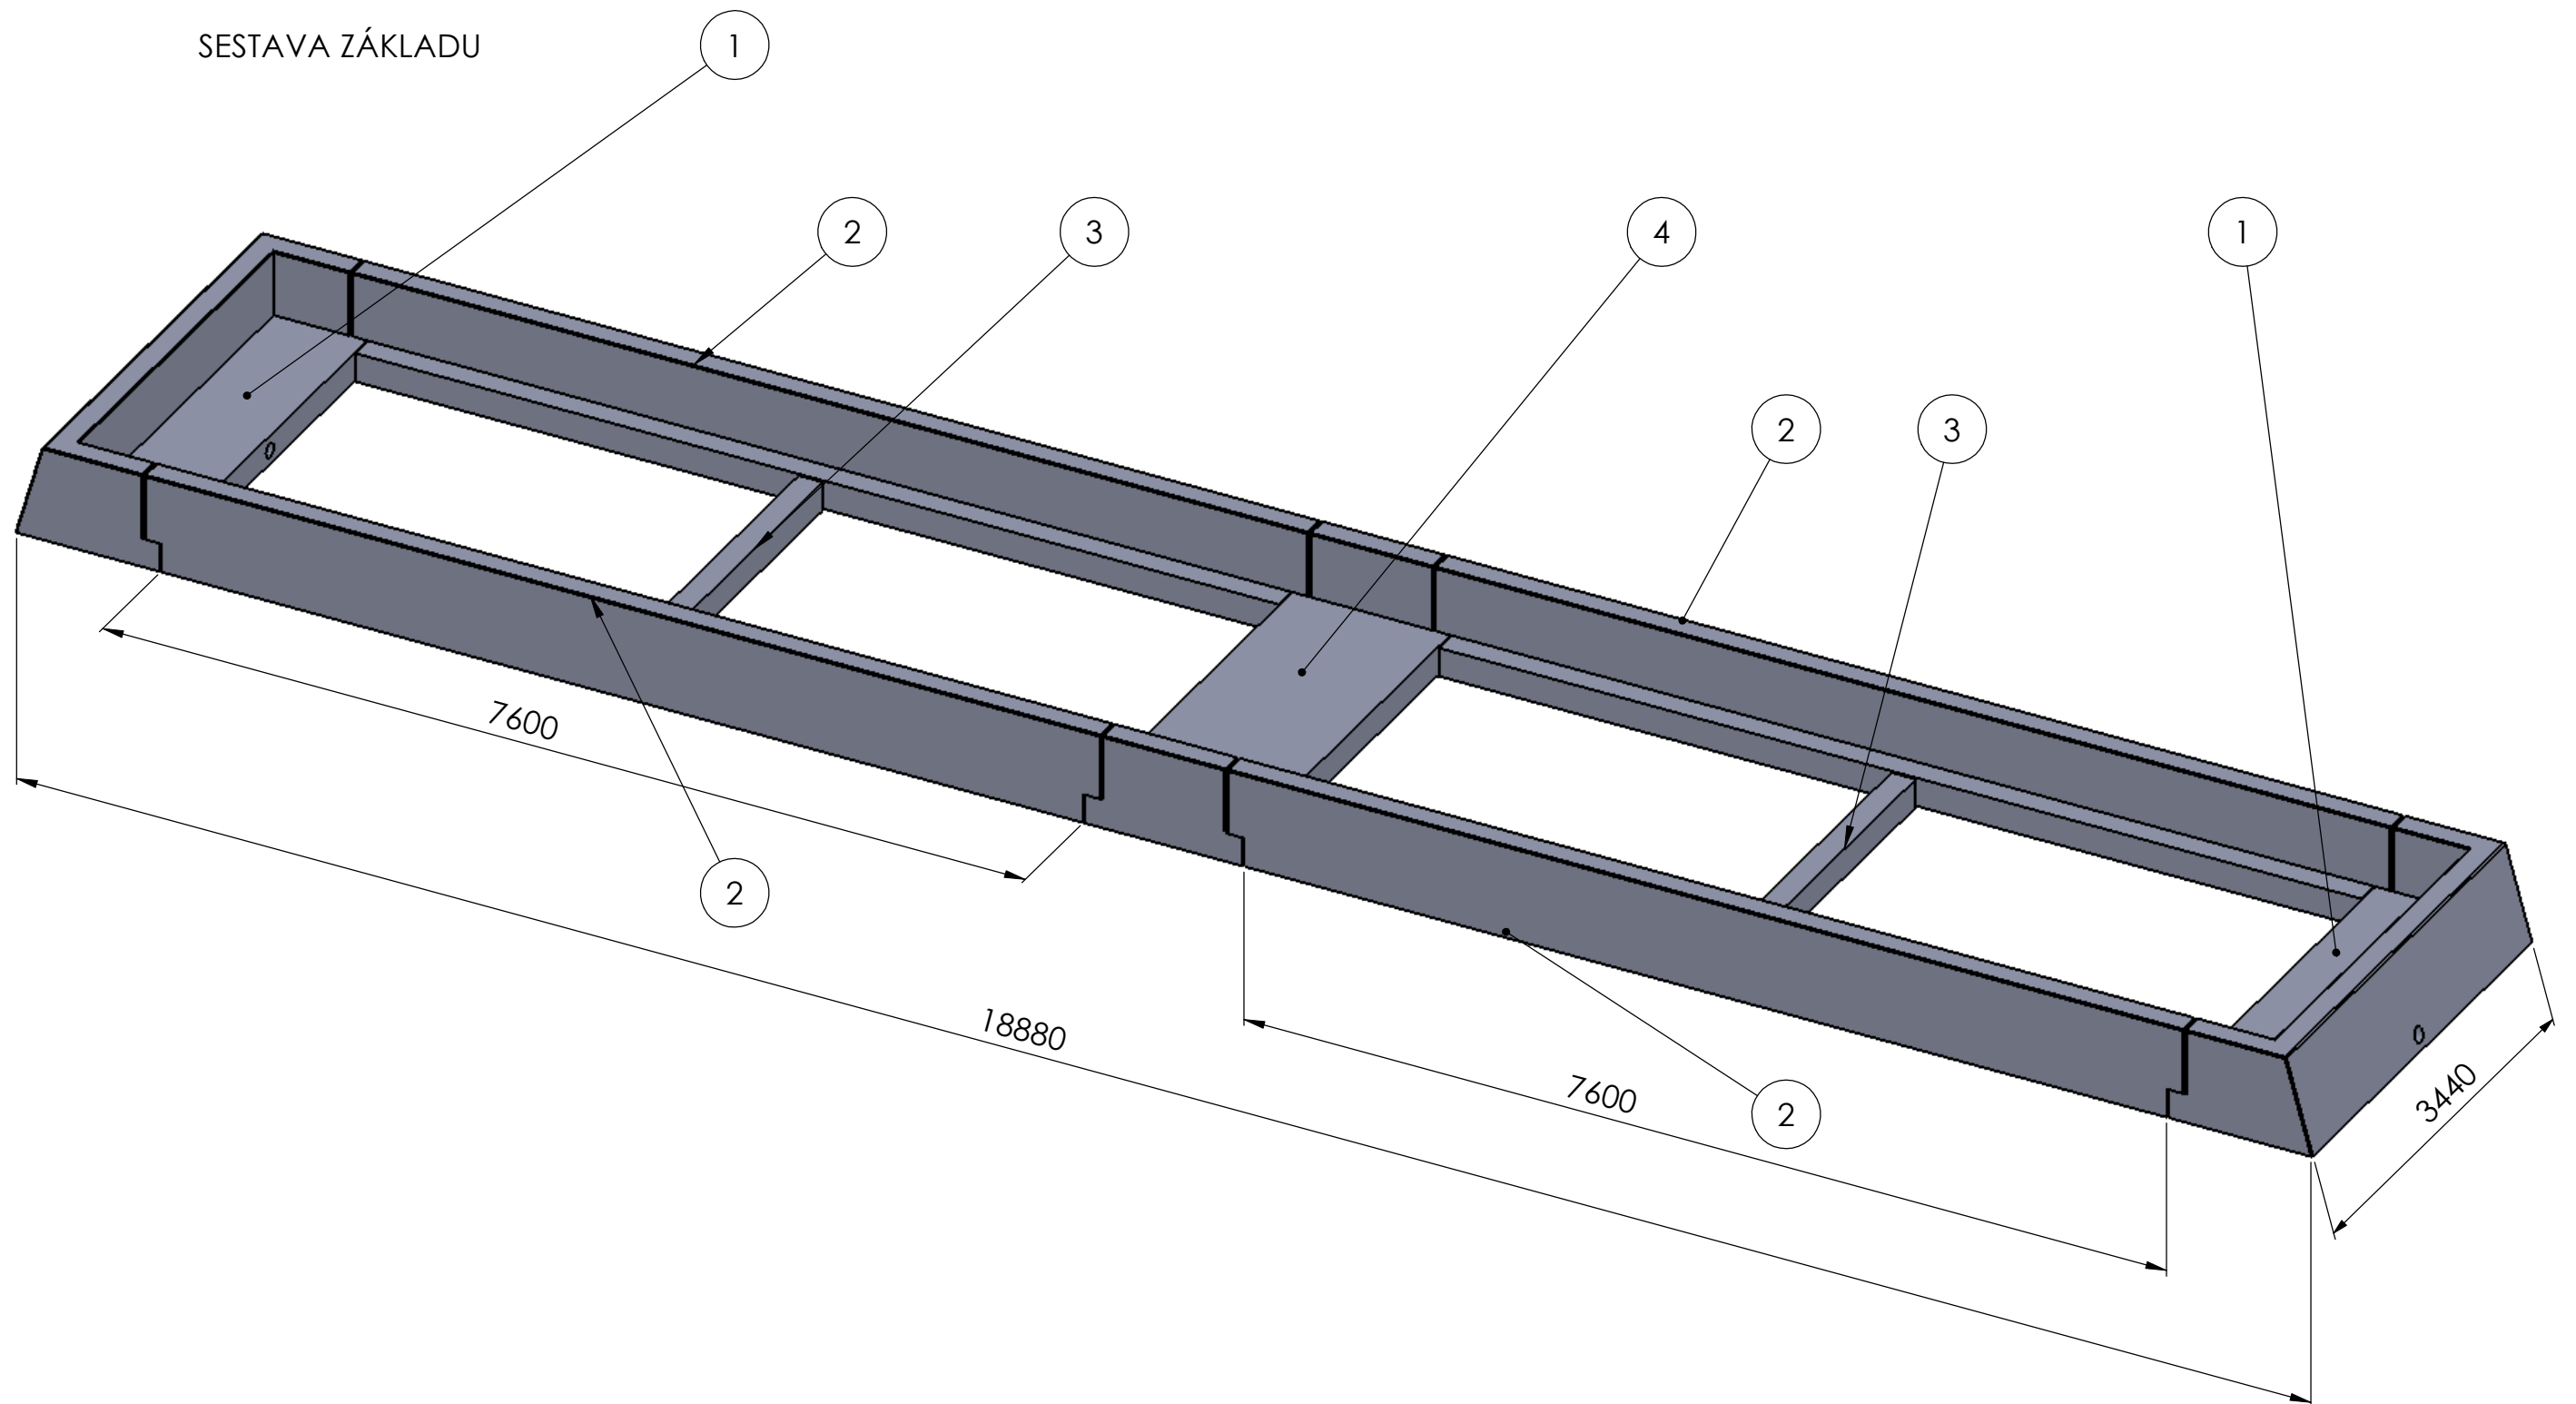

Č. POLOŽKY	Č. DÍLU	POPIS	Množství
1	Čelní díl TFBN		2
2	Postranní díl TFS9		4
3	Výztuha TFD3		2
4	Středový díl TFMN		1