


MOSTOVÁ VÁHA PŮDORYS

DÉLKA VÁŽNÍHO MOSTU 16m
PREFABRIK. TYP ZÁKLADU 14-95
(ZAPUŠTĚNÁ INSTALACE)

M1:100

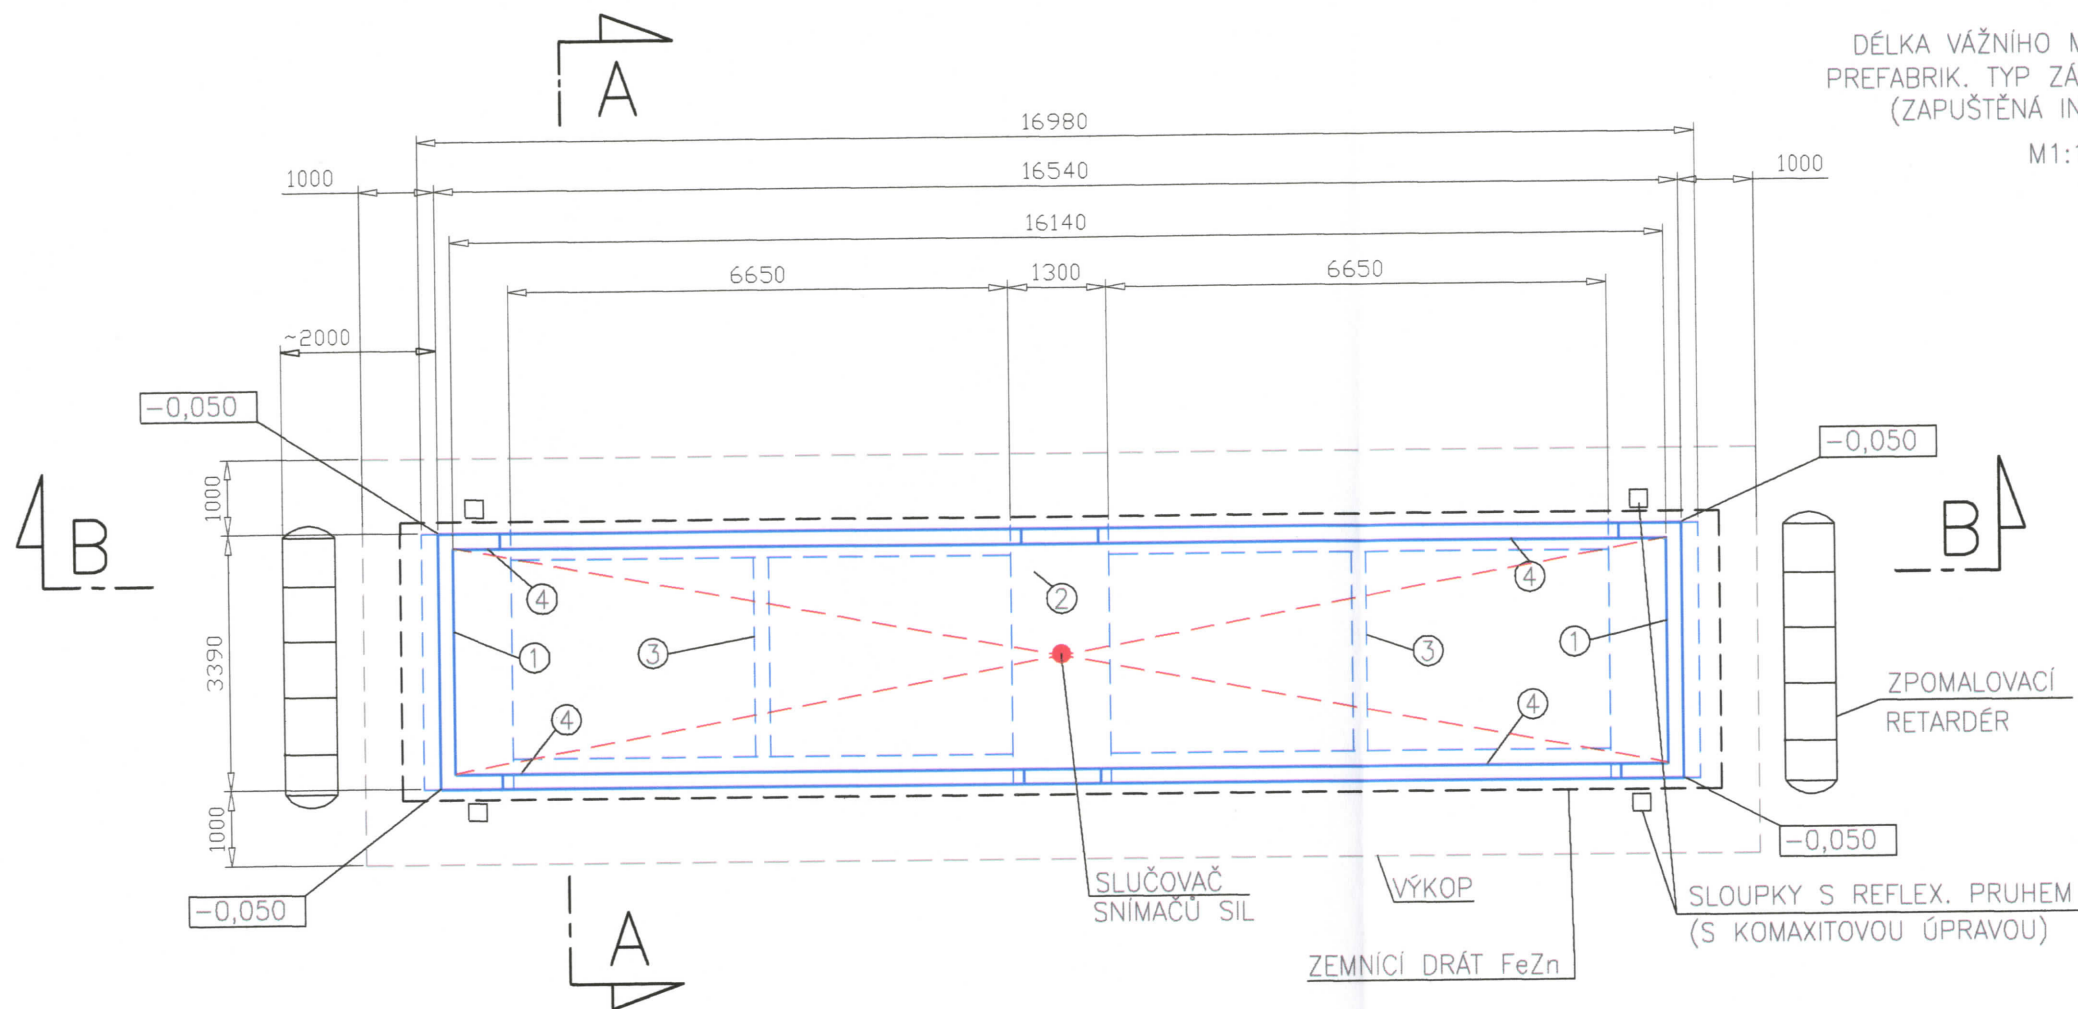

MOSTOVÁ VÁHA ŘEZ B-B

M1:100

